


南幌
中学校

南幌動物
病院

セイコー
マート

別方面
江
↓
福栄通

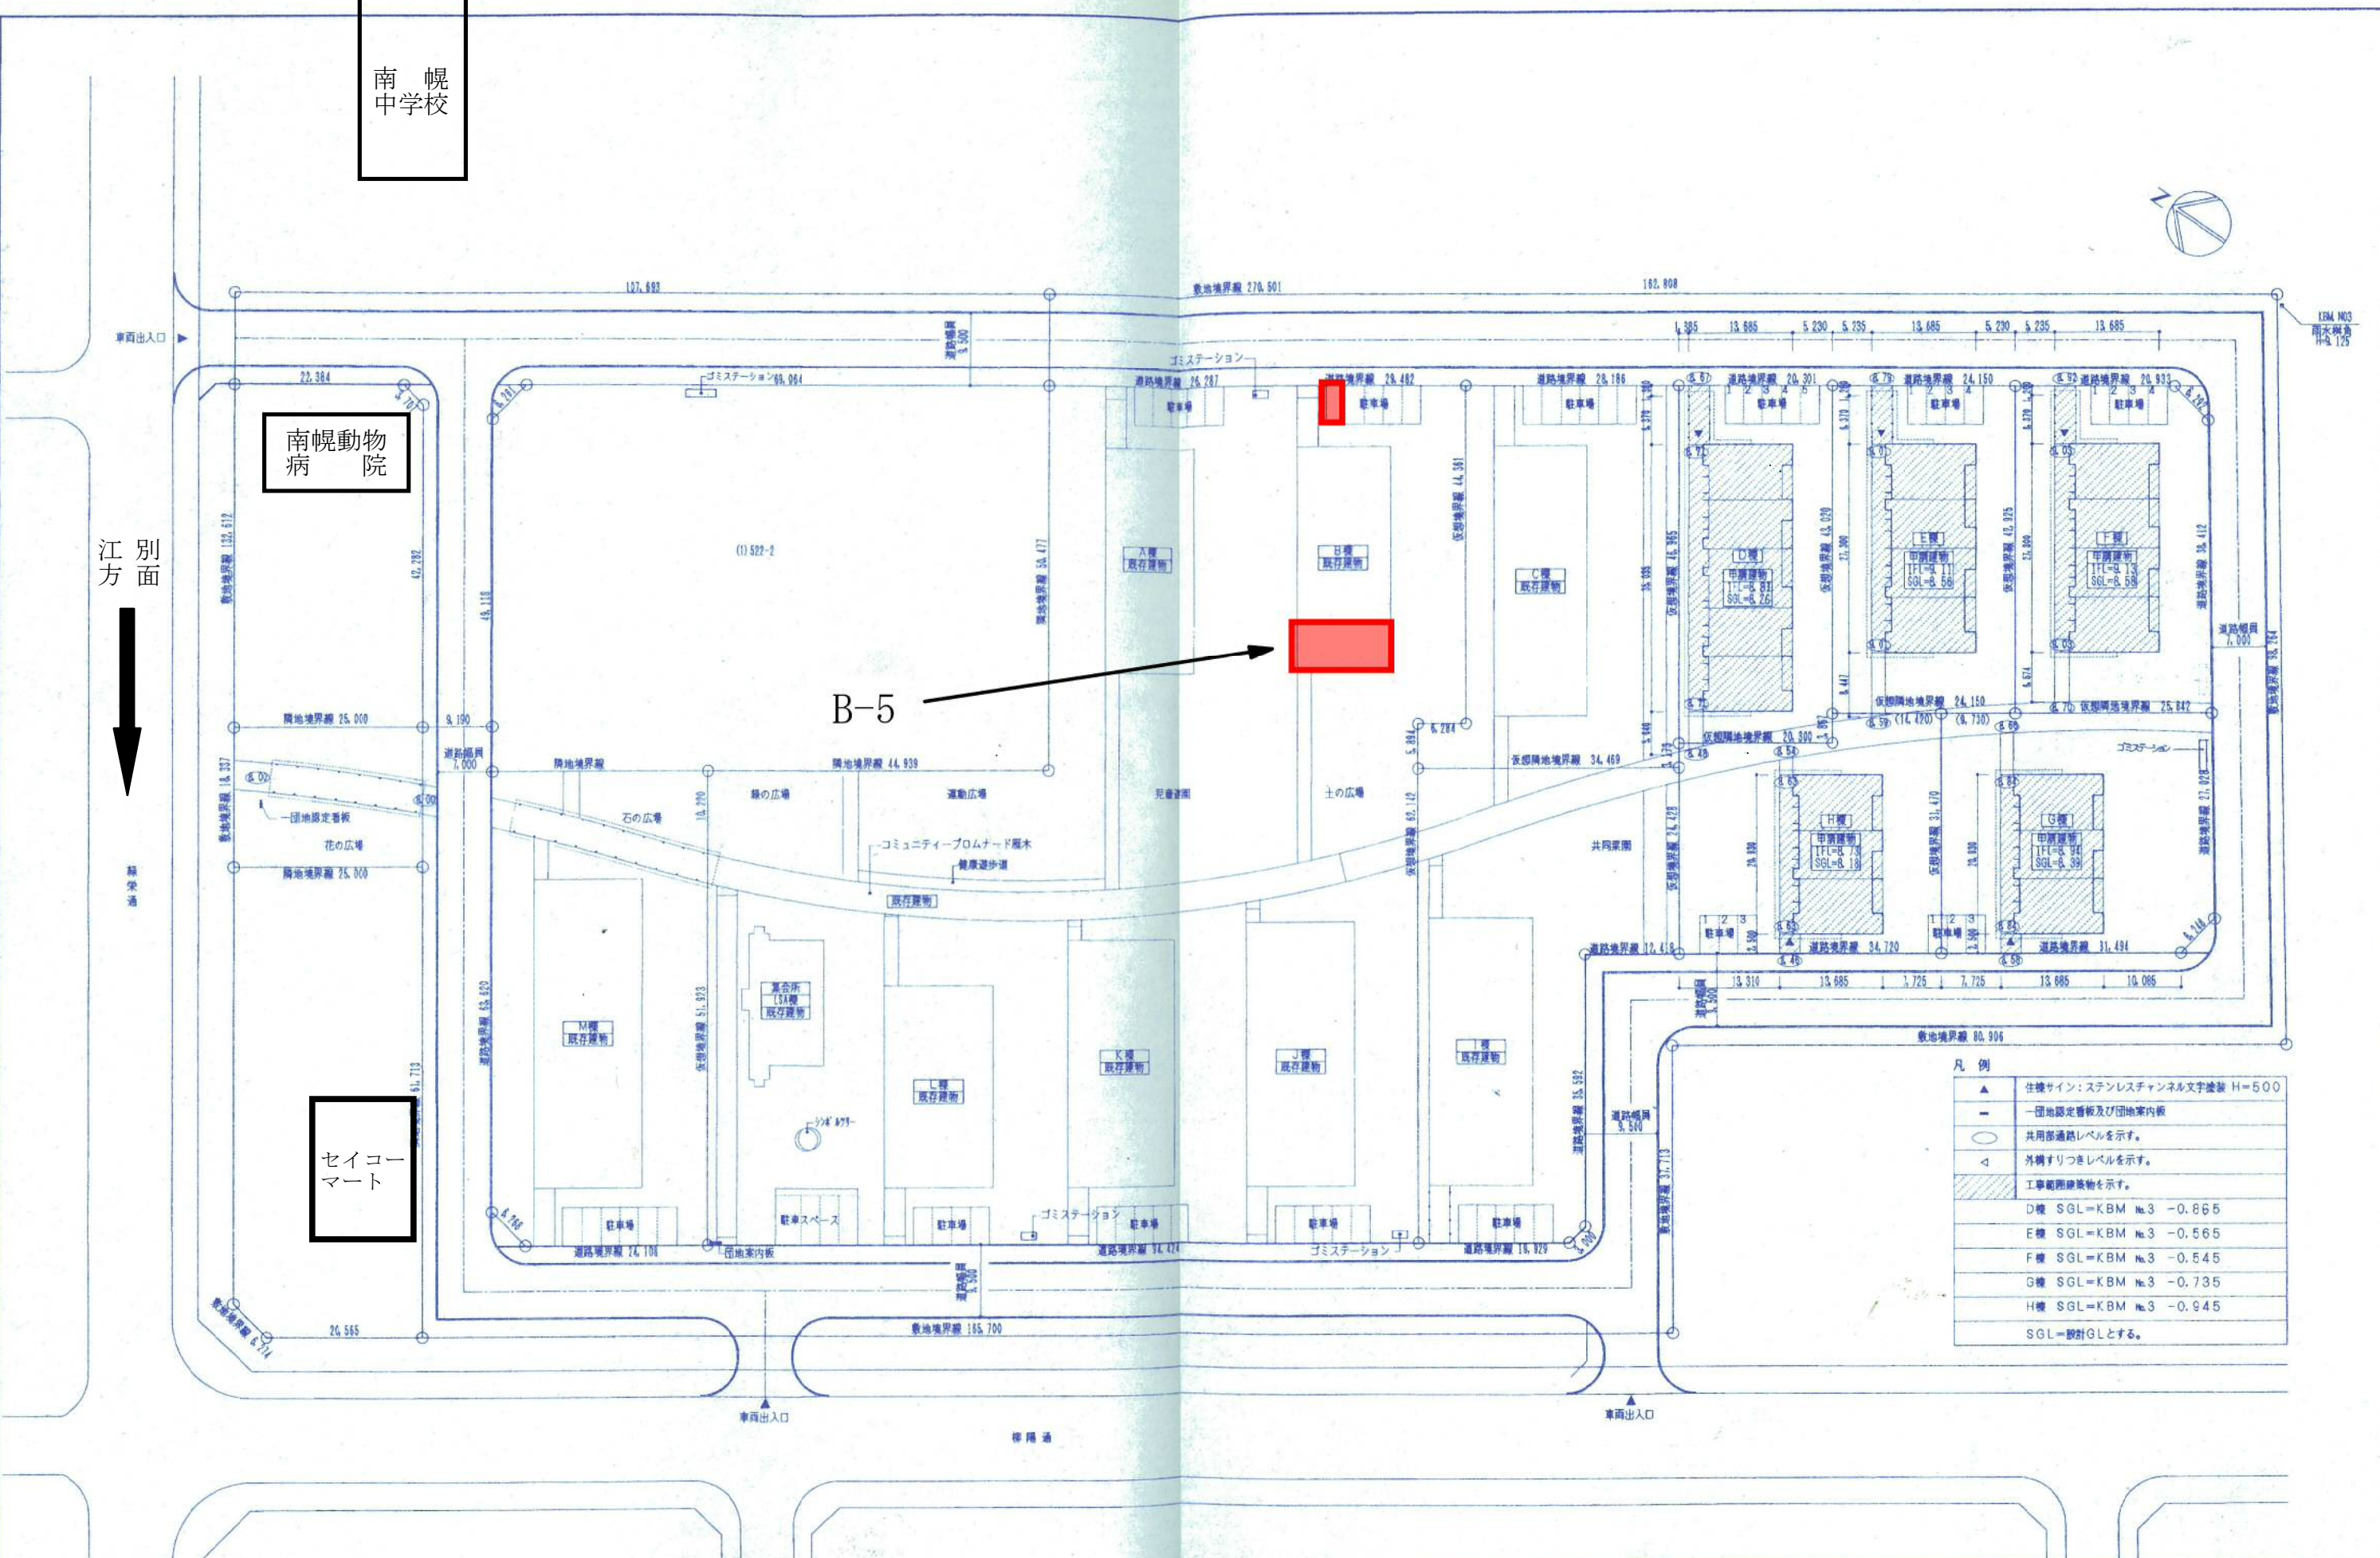

B-5

凡例

▲	住棟サイン: ステンレスチャンネル文字塗装 H=500
-	一団地認定看板及び団地案内板
○	共用部通路レベルを示す。
△	外構すりつきレベルを示す。
■	工事範囲建築物を示す。
D棟	SGL=KBM No.3 -0.865
E棟	SGL=KBM No.3 -0.565
F棟	SGL=KBM No.3 -0.545
G棟	SGL=KBM No.3 -0.735
H棟	SGL=KBM No.3 -0.945
SGL=設計GLとする。	

計画名 北海道建設住宅 名称 南幌 所在地 南幌町 建設地 南幌町 完成年月日 平成 11 年 11 月 11 日 設計者 (株)アトリエバンク 設計士 北野 隆雄 監理士 北野 隆雄 建築士 北野 隆雄 建築士 北野 隆雄 建築士 北野 隆雄	設計者 (株)アトリエバンク 設計士 北野 隆雄 監理士 北野 隆雄 建築士 北野 隆雄 建築士 北野 隆雄 建築士 北野 隆雄	配置図 縮尺 1/400 工号 南幌町営住宅新築工事(緑陽団地C) 北海道建設部住宅課
--	---	---